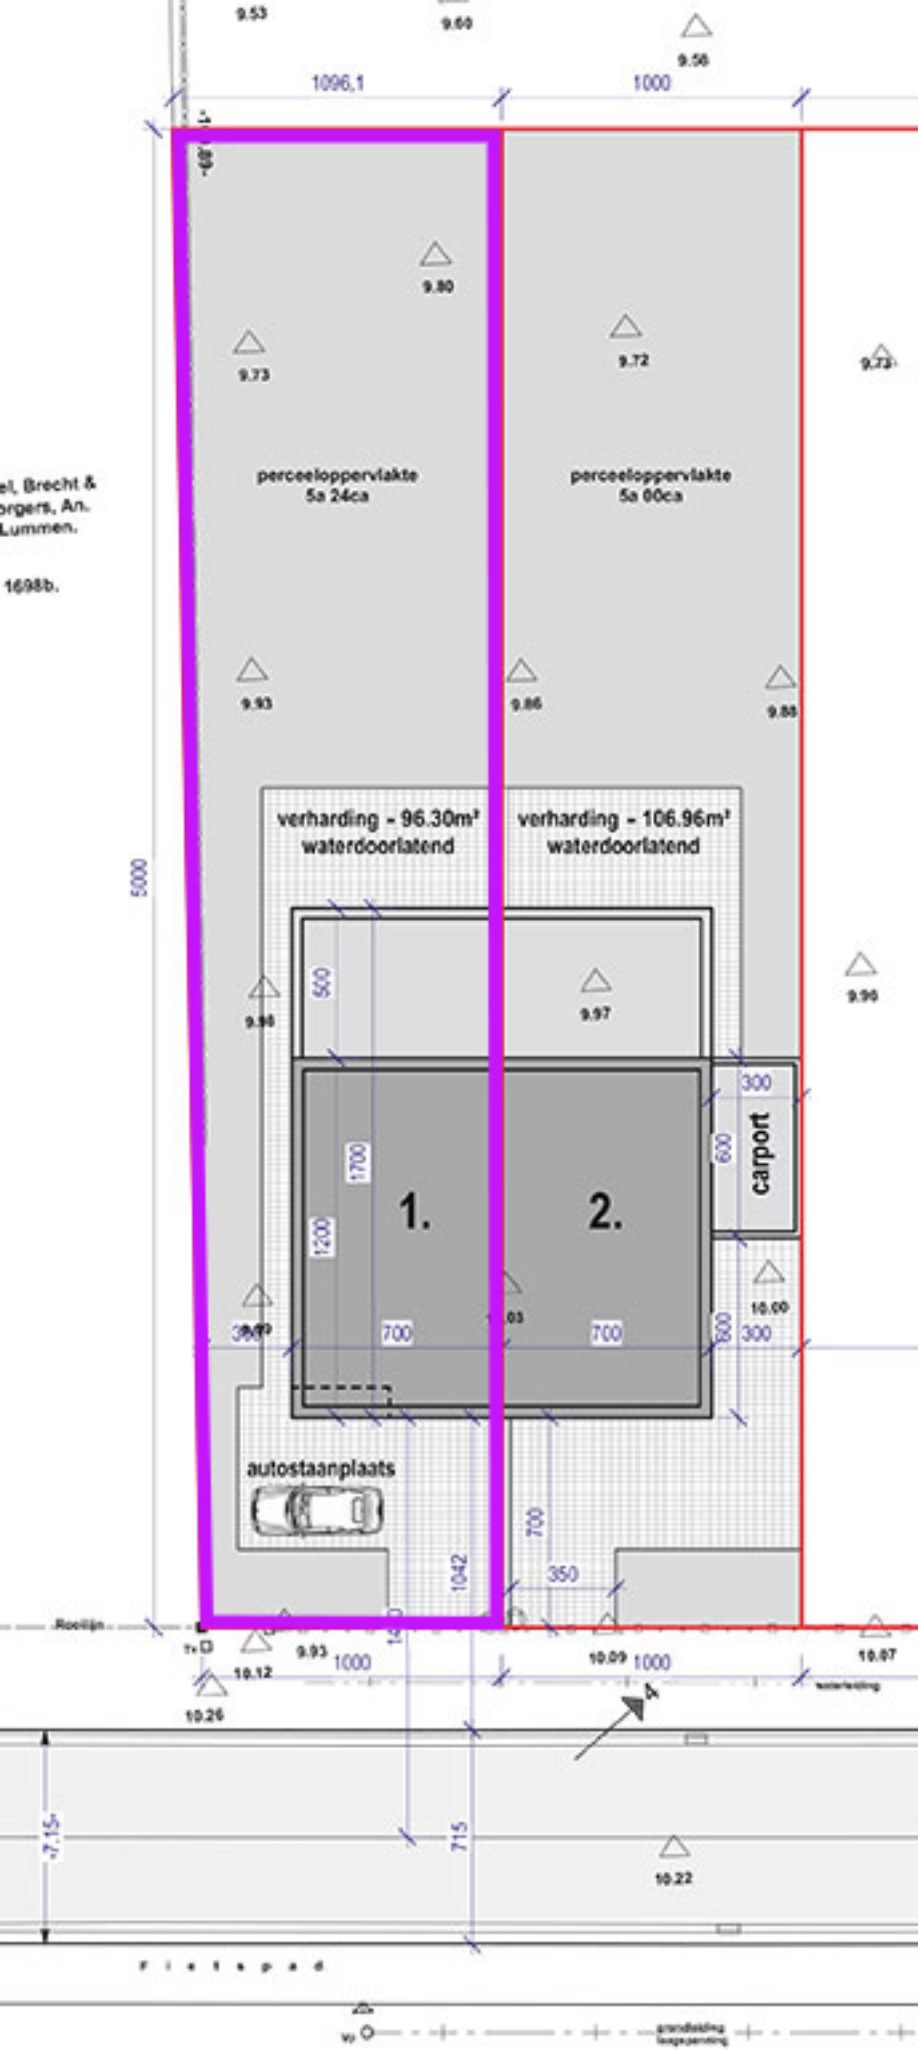
9.53
9.69
9.58
1096,1
1000
9.80
9.73
9.72
perceeloppervlakte
5a 24ca
perceeloppervlakte
5a 00ca
9.93
9.86
9.88
verharding - 96.30m²
waterdoorlatend
verharding - 106.96m²
waterdoorlatend
5000
9.98
9.97
9.90
500
300
1700
1200
1.
2.
carport
600
10.00
700
700
600
300
autostaanplaats
700
1042
350
Rooilijn
9.93
10.12
1000
10.09
1000
10.07
10.26
715
10.22
Fietspad